

A · Taglio luce con battuta, pareti cieche

parete TV, testata, passaggio, pilastro, bagno (doccia, sanitari, lavabo), facciata e parete bagno in cabina · quote in cm

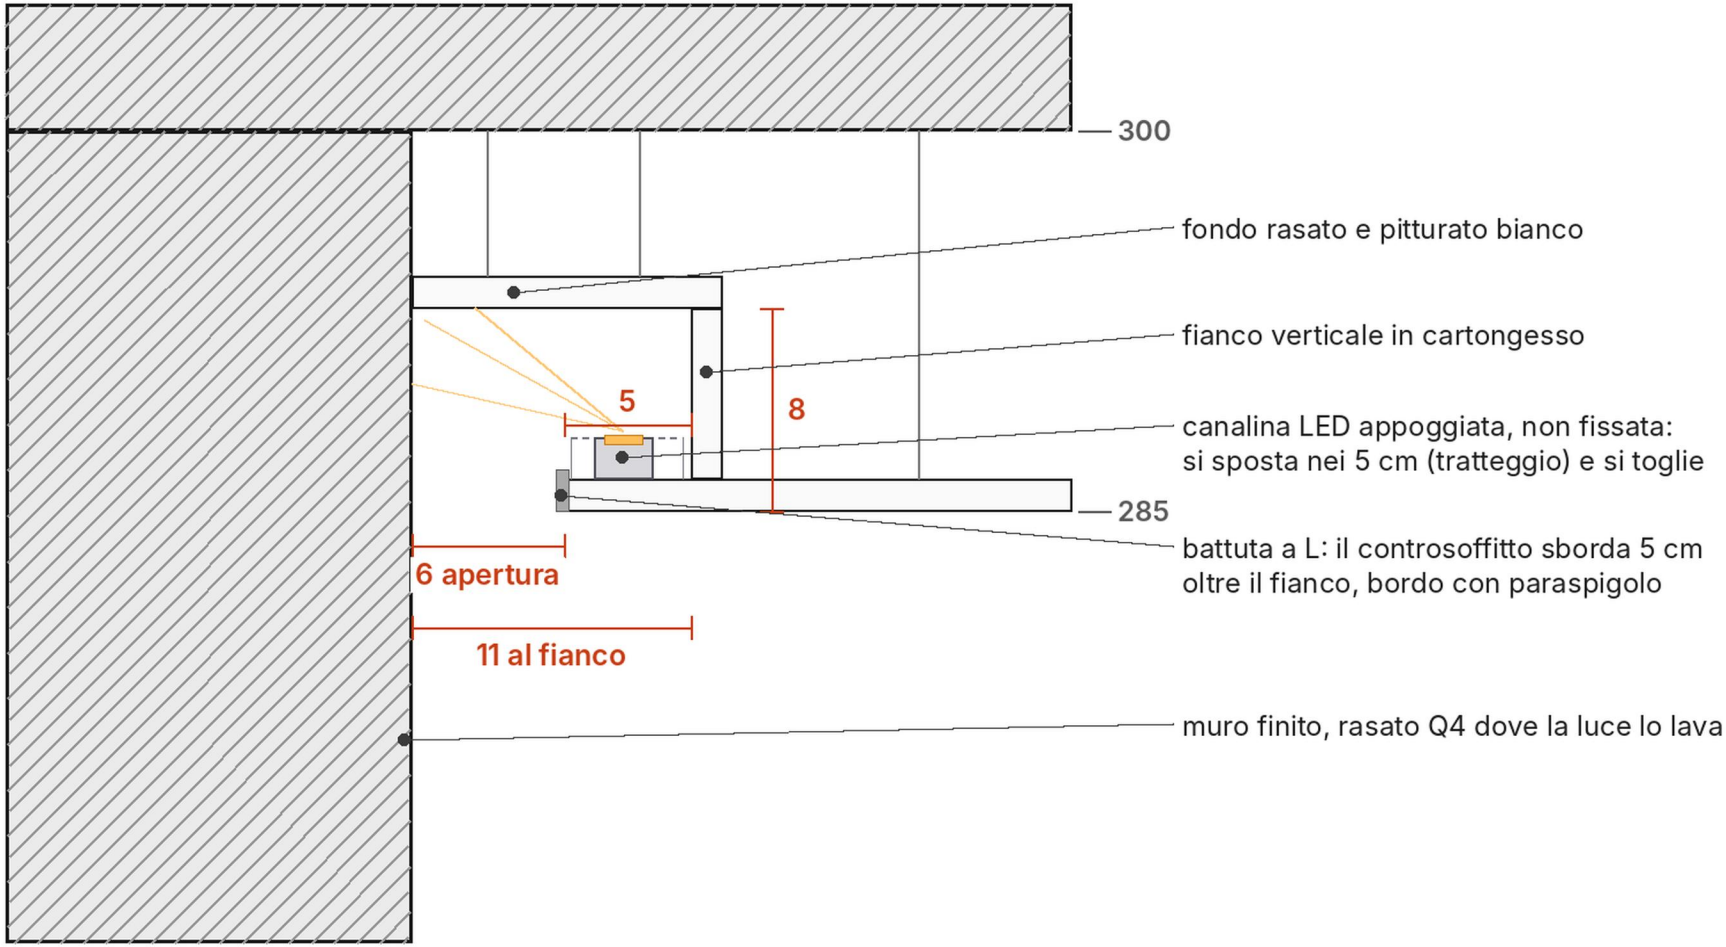


A2 · Taglio luce con battuta davanti alle ante

fronte cucina (pensili, colonne, fascia) e armadio della camera, mobili a soffitto · quote dal filo finito delle ante · cm

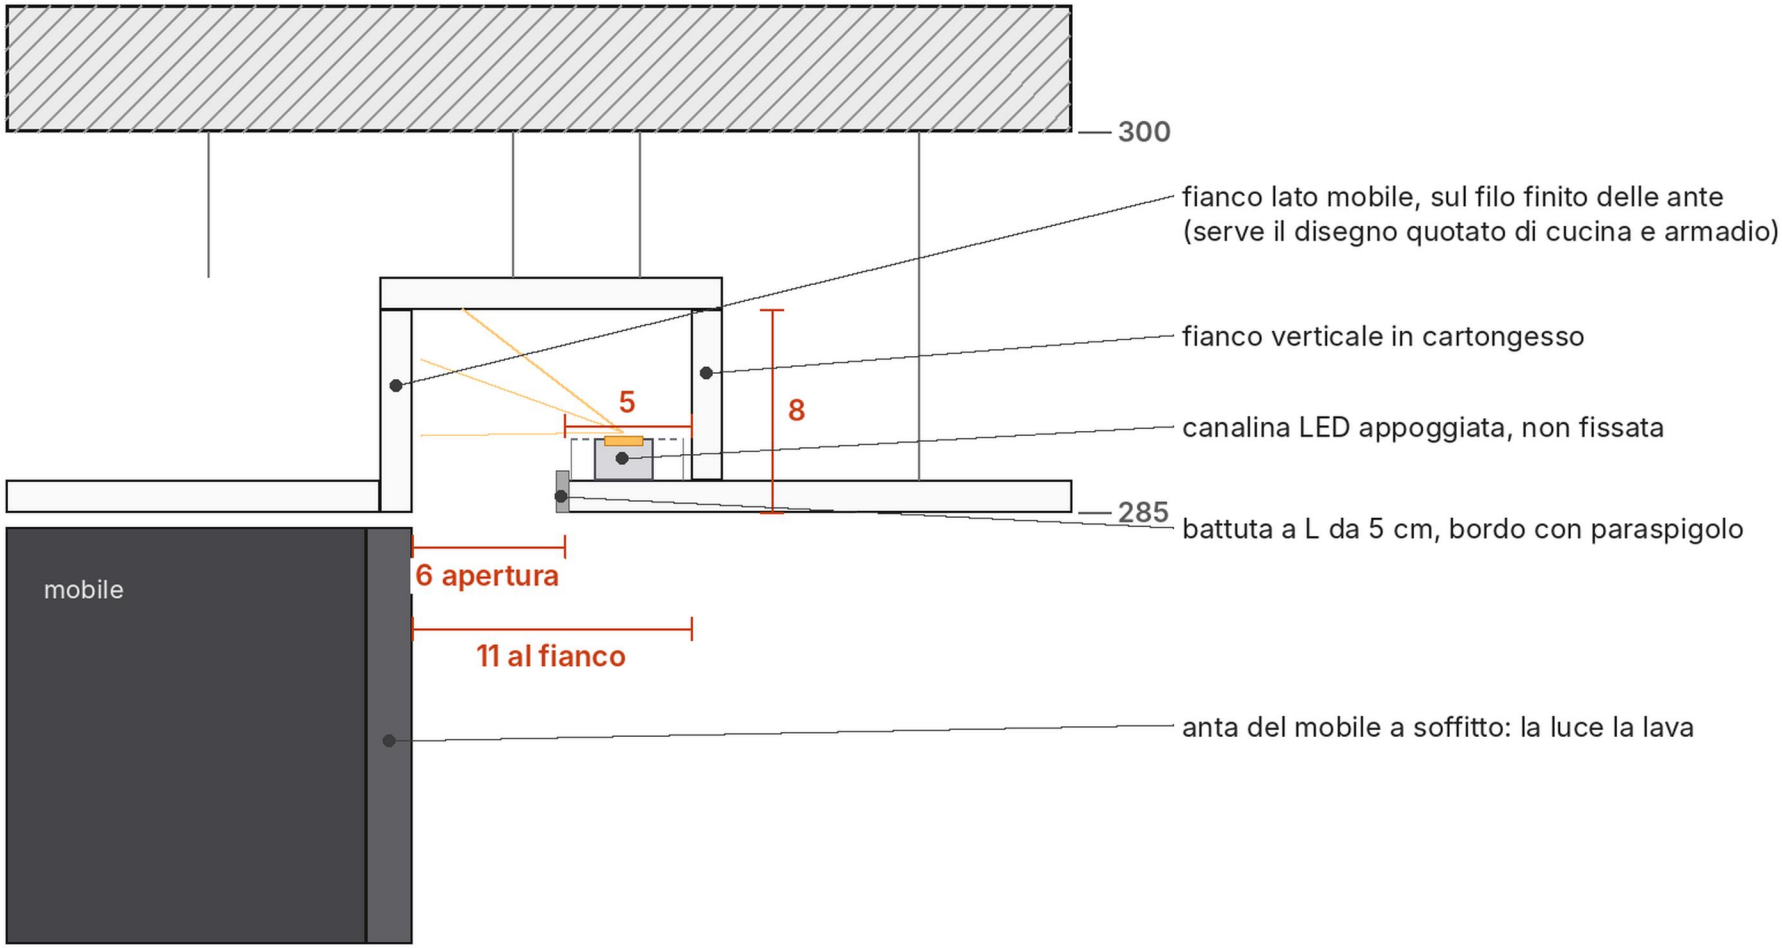


B · Gola tende con battuta a L

portafinestre 150 e 110, finestra 218, portafinestra della camera · tende leggere a onda · quote in cm

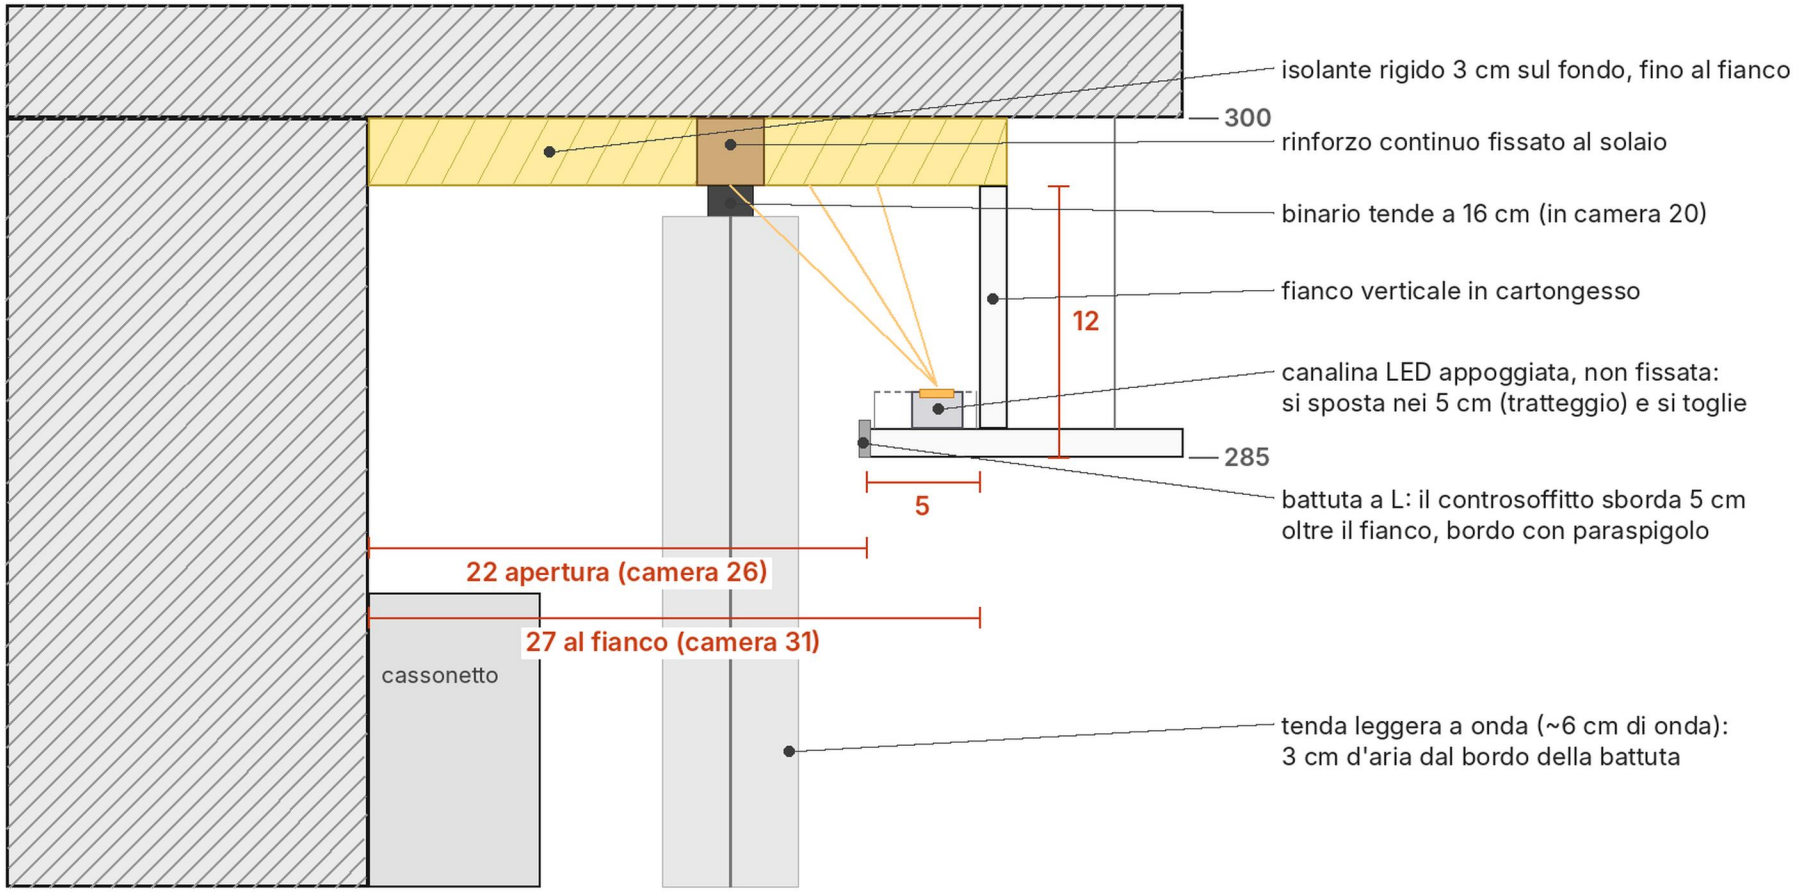


B3 · Gola del bagno con tenda a rullo

finestra sopra la vasca · stessa battuta a L · LED IP65 · quote in cm

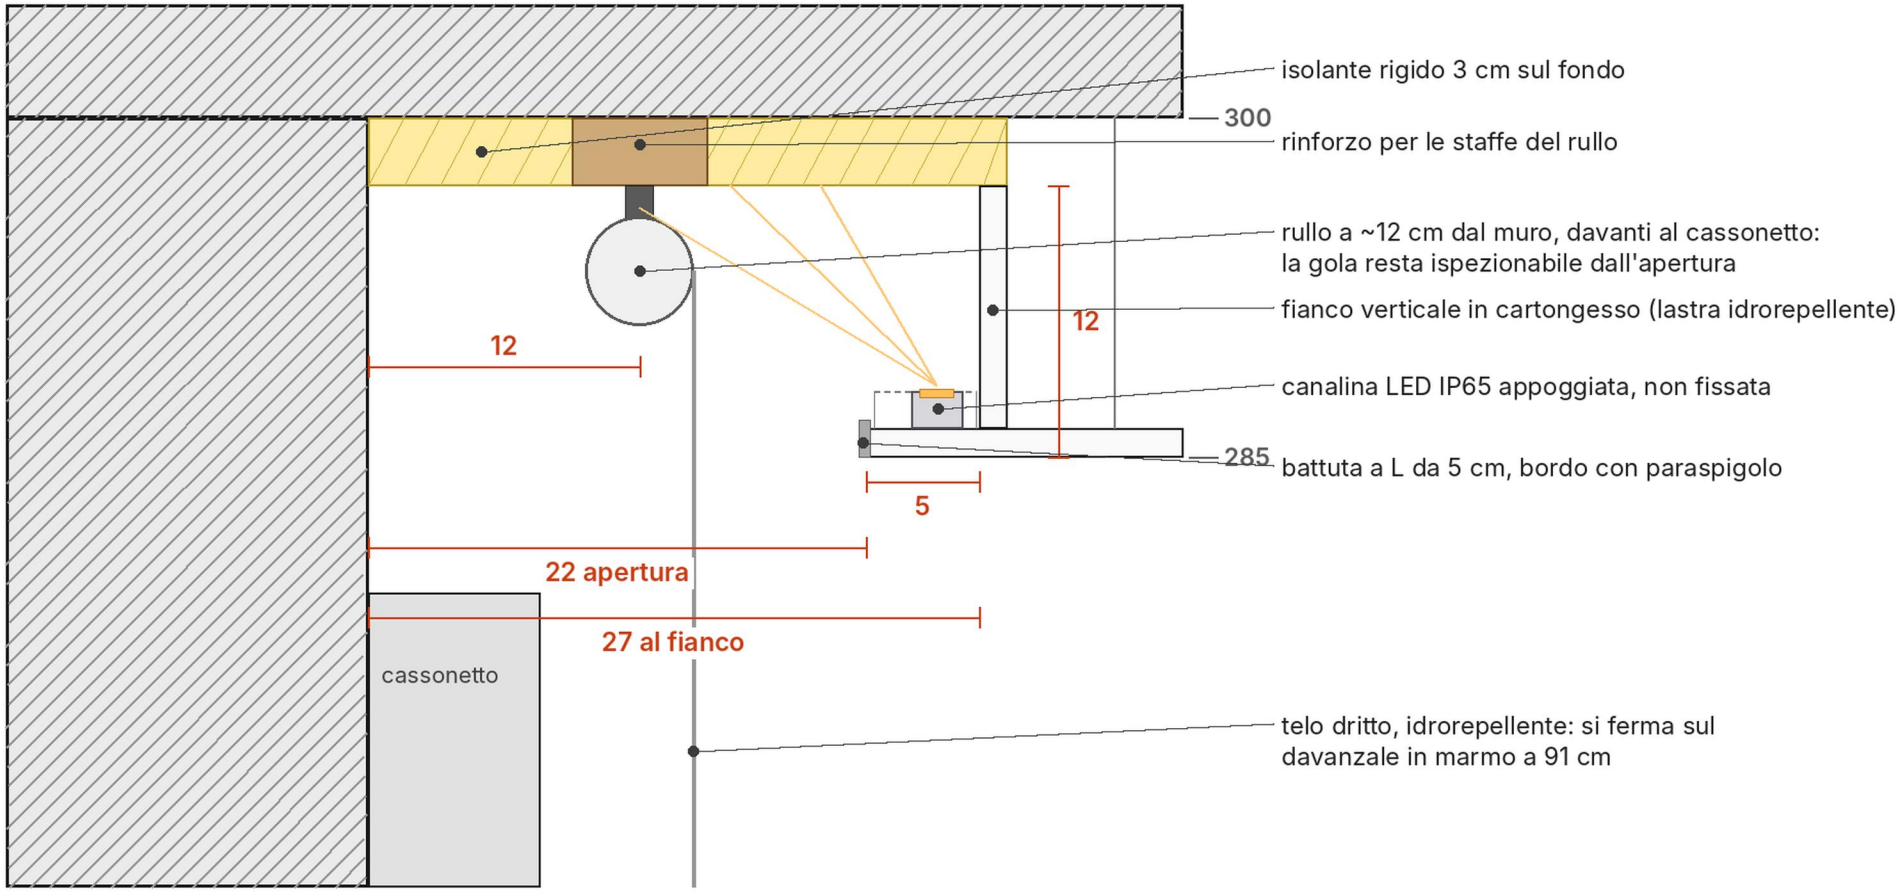

C · Divisoria con binario dello specchio e battuta

tutta la parete giorno/notte (6,96 m) · rinforzo nei ~2,4 m dello specchio · quote in cm

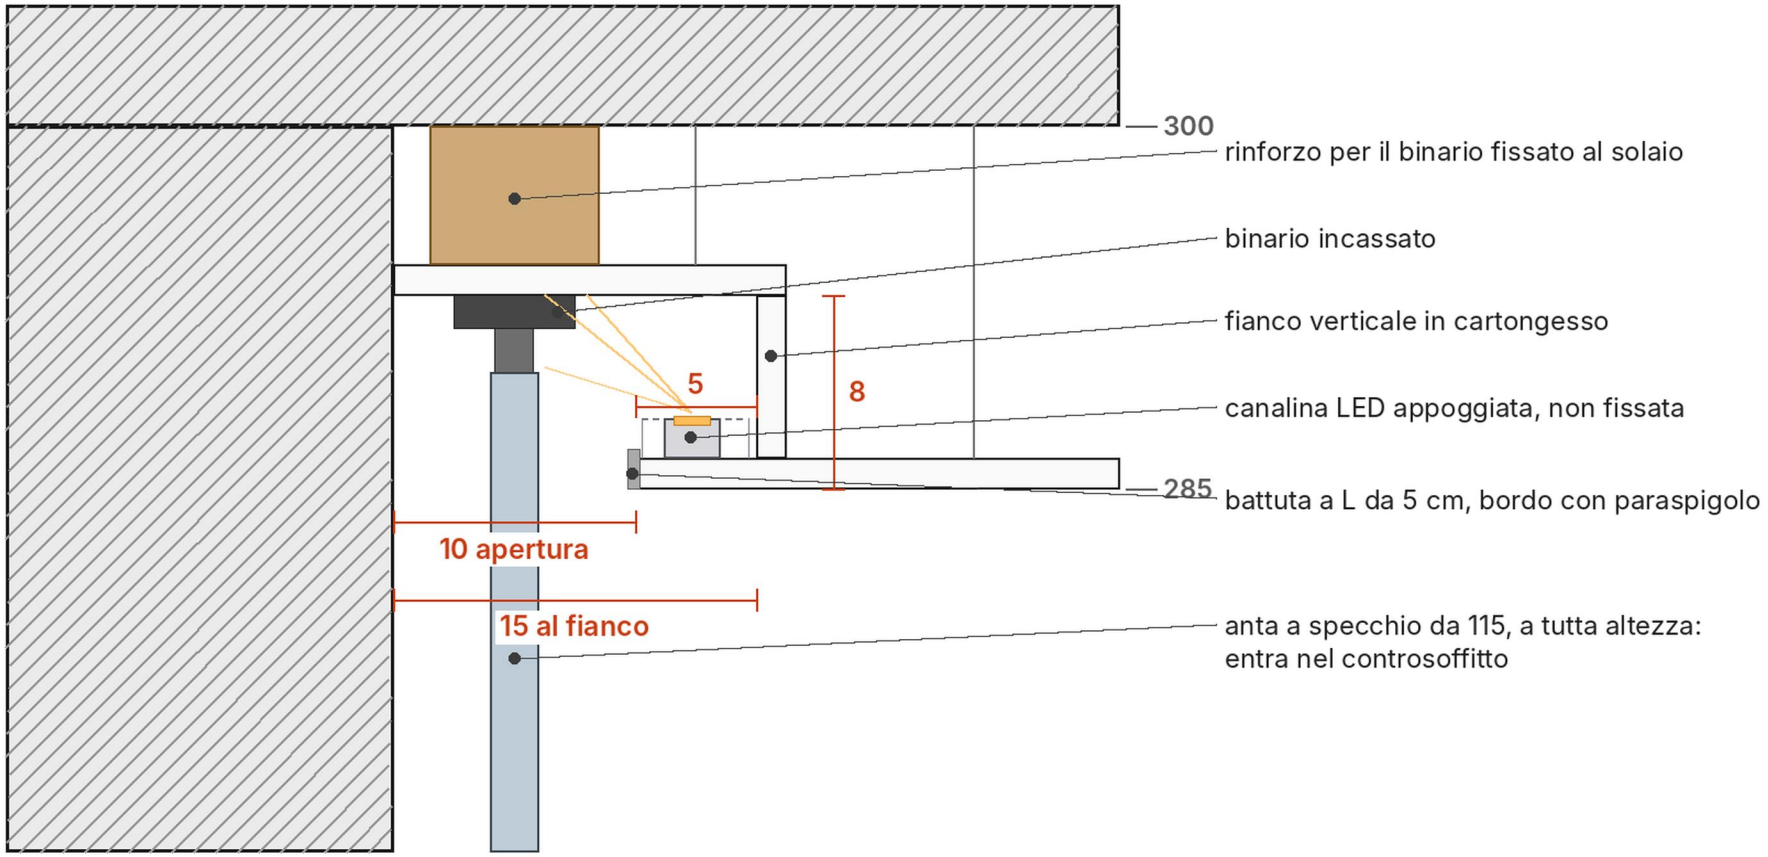

D · Cabina armadi: linea LED incassata a soffitto

al centro della cabina, ~1,8 m · non è una veletta: profilo da incasso da stuccare · alimentato dal quadro, nessuna botola · cm, ingrandito

